


ÚZEMNÝ PLÁN OBCE MALÝ SLIVNÍK

SCHÉMA VEREJNOPROSPEŠNÝCH STAVIEB

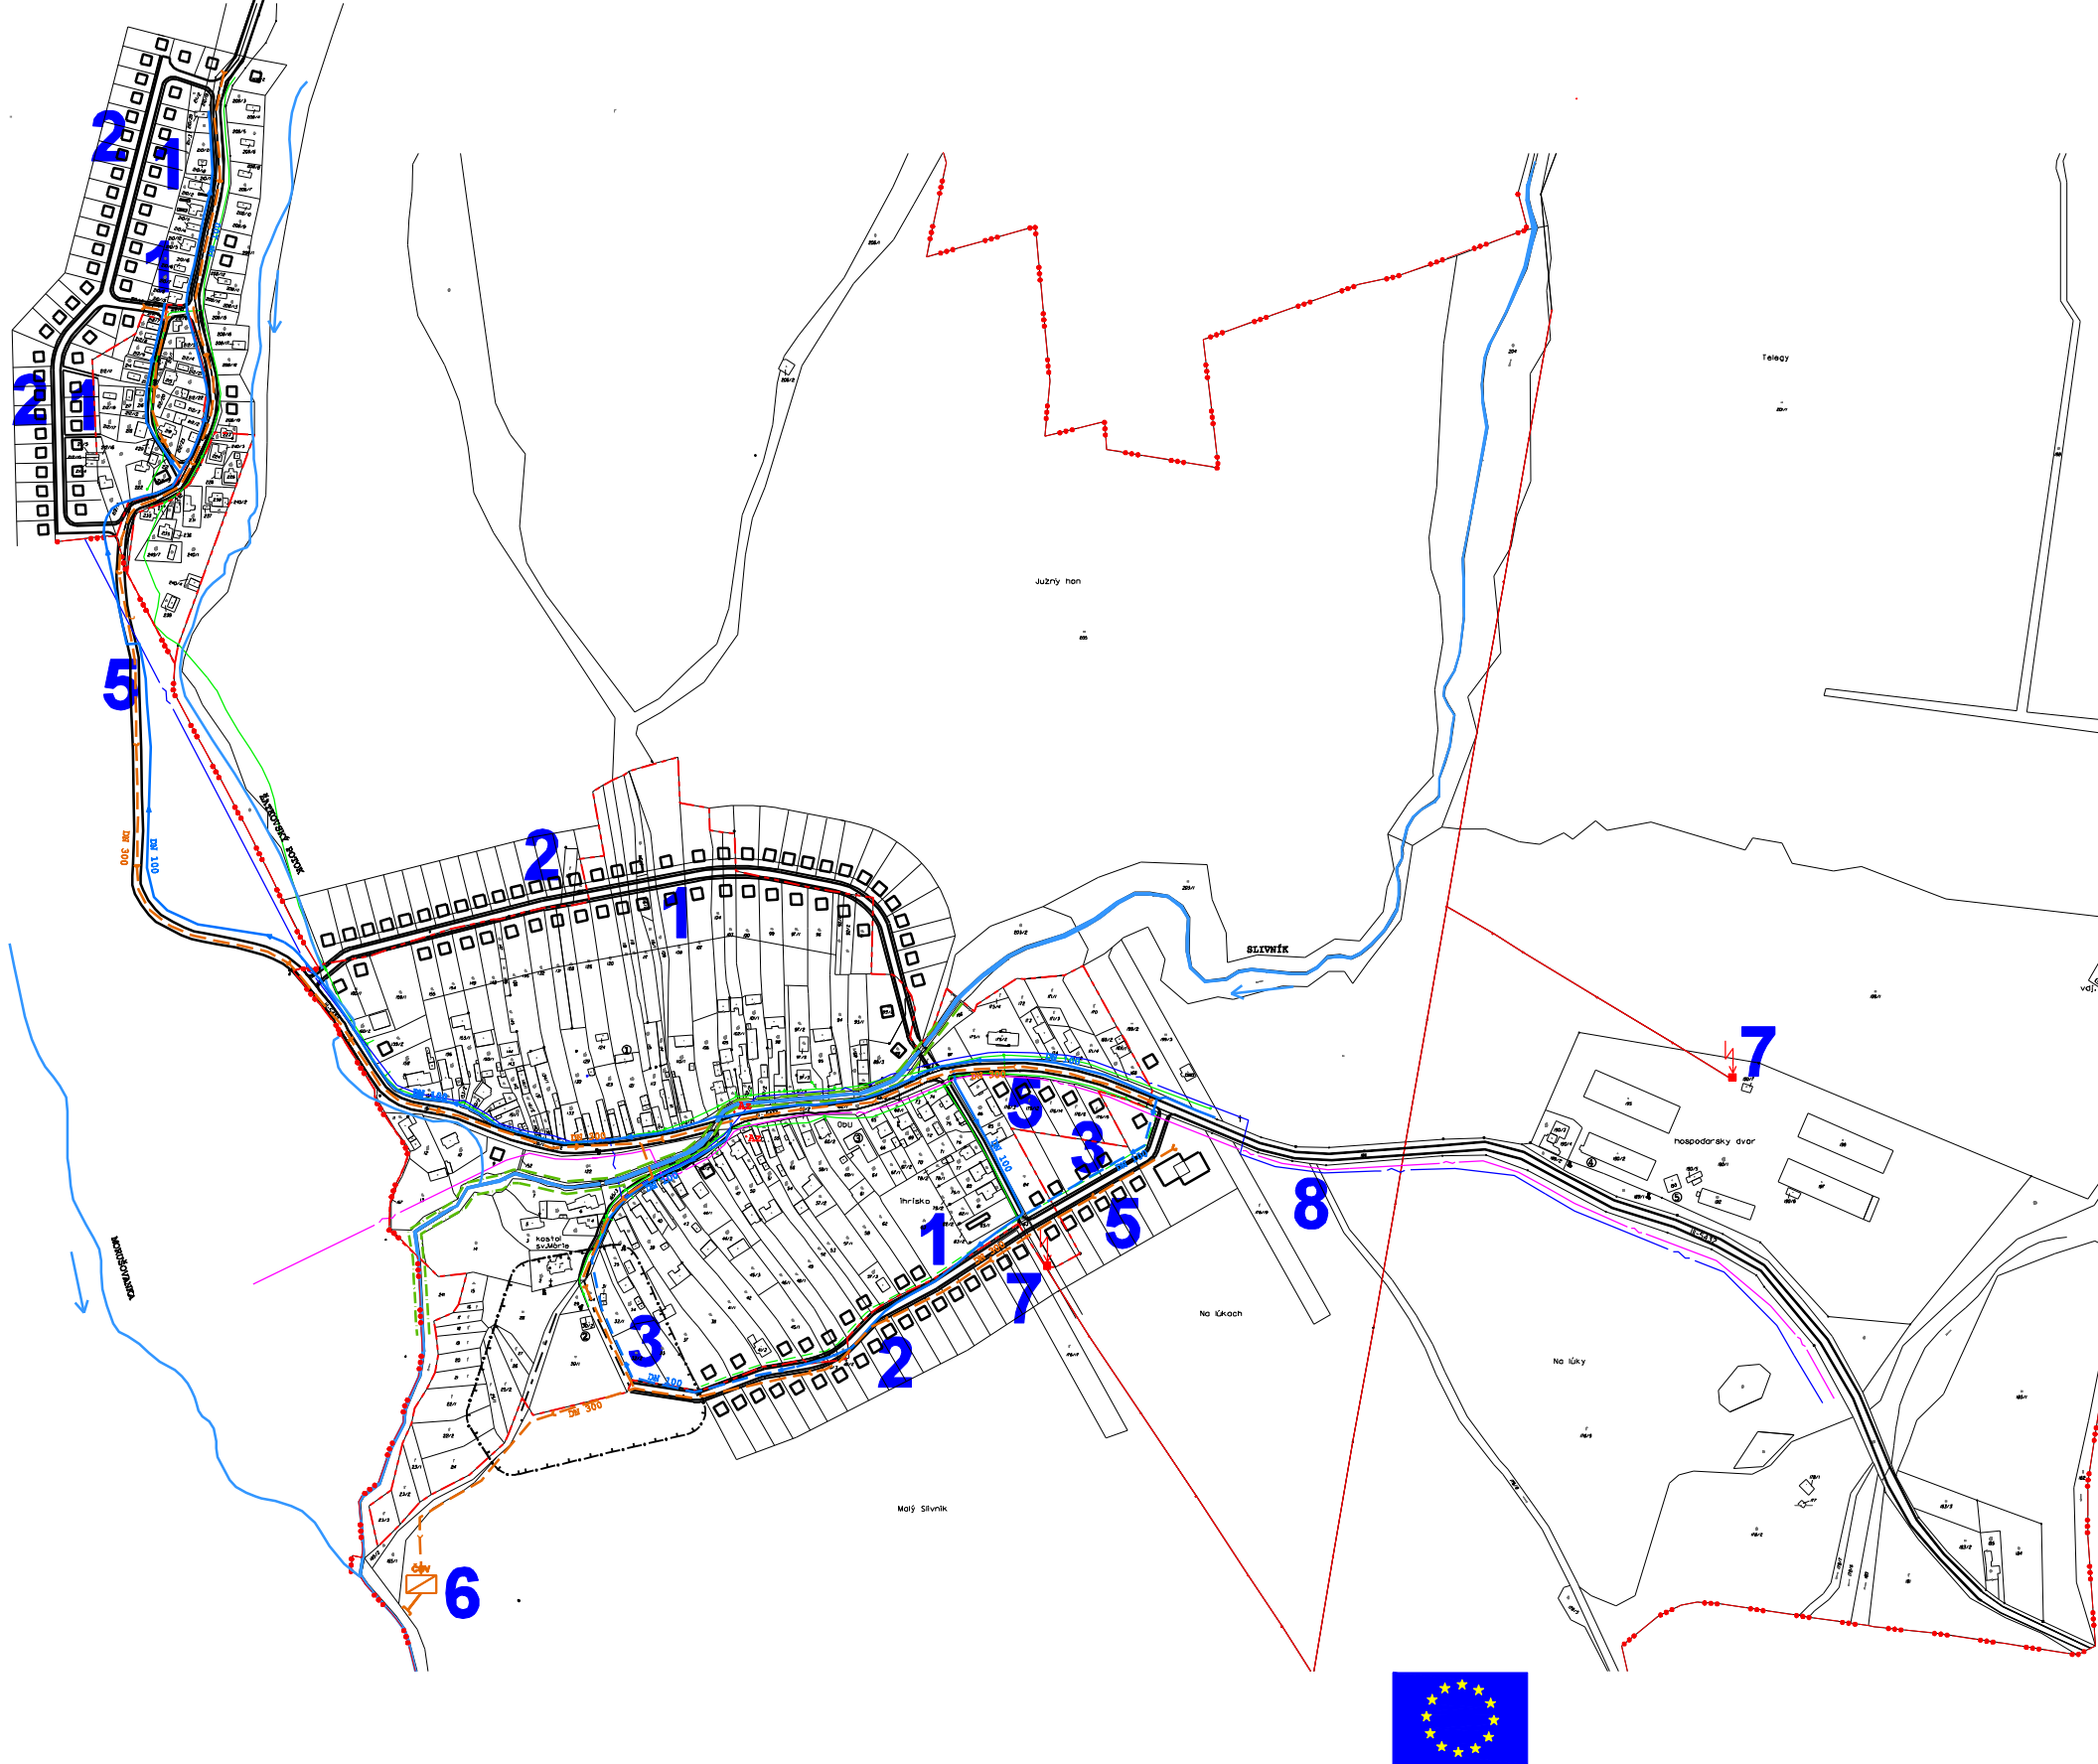


ZOZNAM VEREJNOPROSPEŠNÝCH STAVIEB

- 1** SIEŤ OBSLUŽNÝCH A PRÍSTUPOVÝCH KOMUNIKÁCIÍ VYZNAČENÝCH V GRAFICKEJ DOKUMENTÁCI ZARIADENIA STATICKEJ DOPRAVY
- 2** SIEŤ VEREJNÝCH PEŠÍCH KOMUNIKÁCIÍ
- 3** STAVBY ZÁSOBOVACÍCH VODOVODOV
- 4** ZACHYTENIE PRAMEŇOV, PRÍVODNÉ POTRUBIE A SPOTREBNÁ VODOVODNÁ SIEŤ
- 5** STAVBY HLAVNÝCH ZBERAČOV KANALIZAČNEJ SIETE A NADVÄZUJÚCICH ULIČNÝCH STÔK
- 6** STAVBA OBECNEJ ČOV
- 7** STAVBA STOŽIAROVEJ TRAFOSTANICE T1, T2 22/ 0,4 kV O VÝKONE 100kVA
- 8** TELEKOMUNIKAČNÁ SIEŤ

Tento projekt bol realizovaný s finančnou pomocou Európskej únie z Európskeho fondu regionálneho rozvoja (ERDF) prostredníctvom Operačného programu Základná infraštruktúra, ktorého Riadiacim orgánom je Ministerstvo výstavby a regionálneho rozvoja SR.

Ing. arch. Viktor Malinovský
Rázusova 44, 040 01 Košice
tel/ fax: 055/ 62 333 80
mobil: 0905 435 705
e-mail: vmalinovsky@stonline.sk

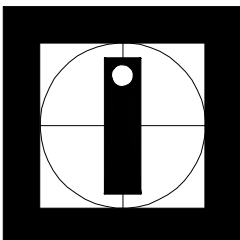

č. výkresu

objednávateľ	: OBCENÝ ÚRAD MALÝ SLIVNÍK
autor	: Ing.arch. Karol Kužma, Ing.arch.Viktor Malinovský
odborní projektanti	: Ing.Vladimír Molčan Ing.Štefan Tkačík Ing.Milan Kolesár Zuzka Krátka
digitálne spracovanie	: Bc. Petra Pazdúrová, Bc. Zuzana Bencová Ing. Karol Lokša
obsah výkresu	: SCHÉMA VEREJNOPROSPEŠNÝCH STAVIEB
názov akcie	: ÚZEMNÝ PLÁN OBCE MALÝ SLIVNÍK
dátum: apríl/2008	arch.č.: A-01/2008